




Regione Lombardia

AMBITO DI RIQUALIFICAZIONE URBANA ARU 01 (Zingonia)

PIANO ATTUATIVO


DOCUMENTAZIONE FOTOGRAFICA

Scala	Codice commessa	Attività	Presidio	Contenuto	Numero	Revisione	File di riferimento
	B-103-12	PA		UR	All. C	00	B-103-12-PA-UR-All.C-00
Data	Descrizione	Redatto	Verificato			Approvato	
11/11/13							

 Infrastrutture Lombarde	Ing. Guido BONOMELLI					

Emissione / revisione	Data	Riferimento emissione / revisione

32

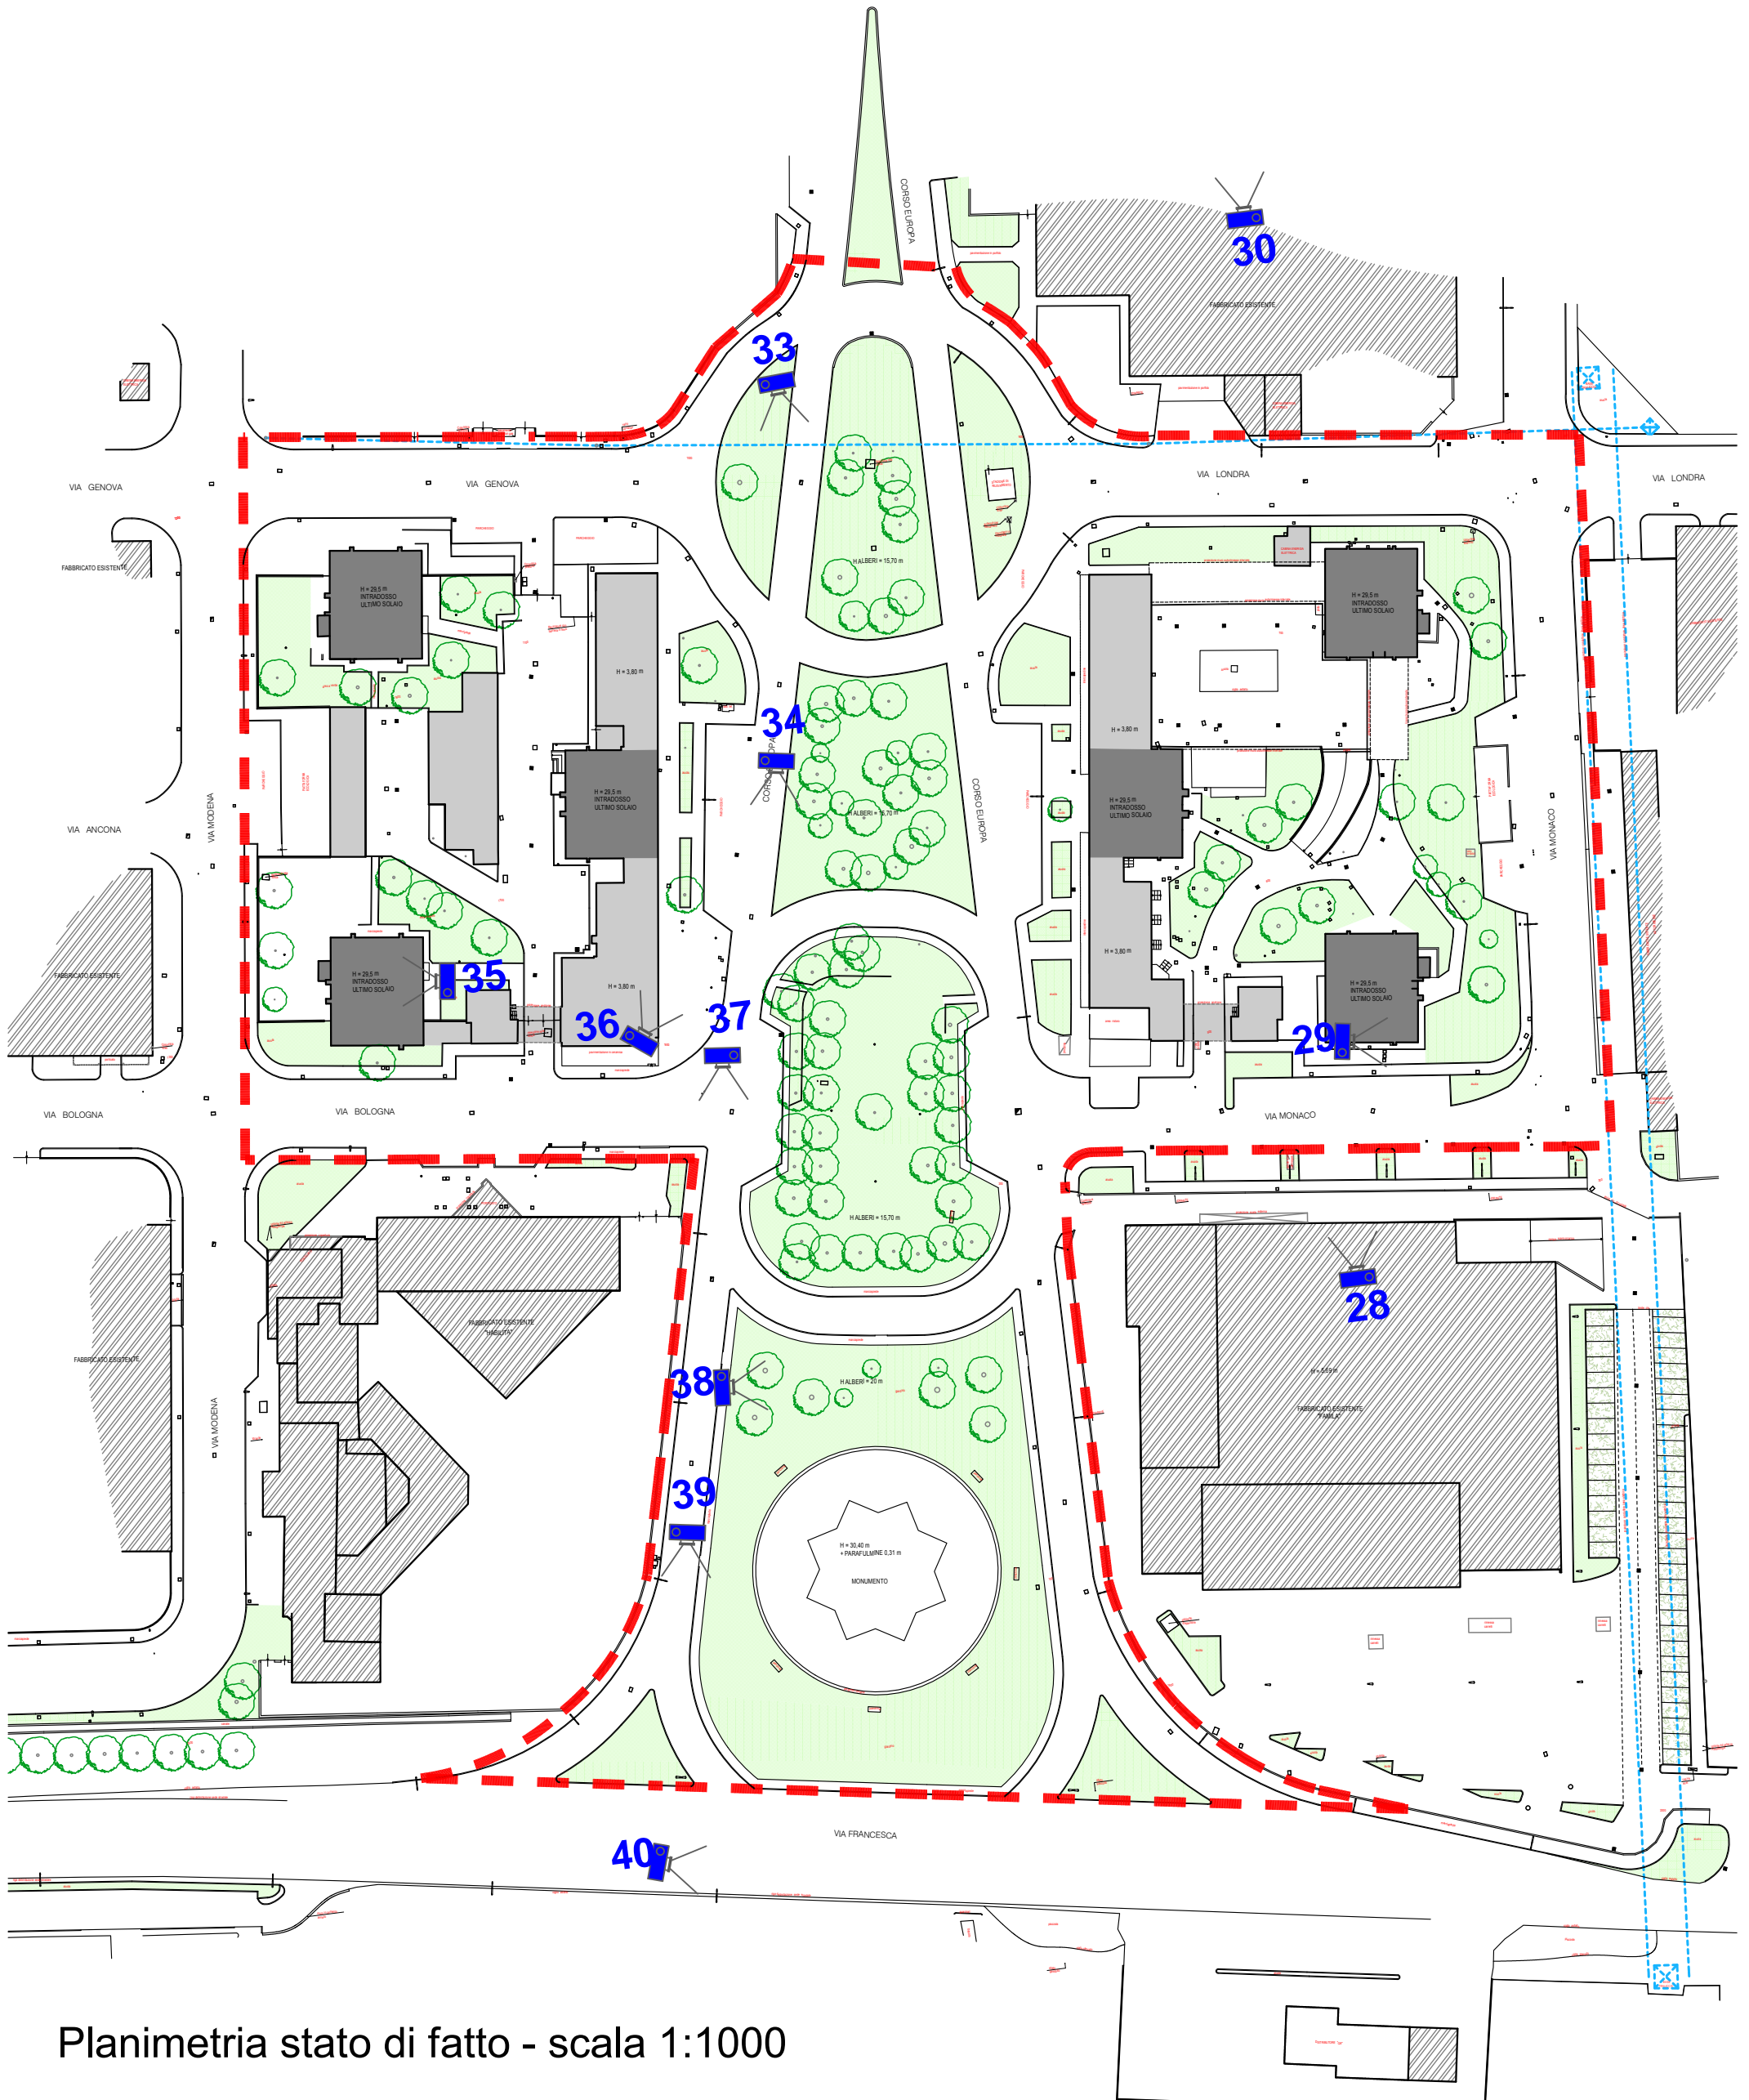

Planimetria stato di fatto - scala 1:1000



FOTO N° 1



FOTO N° 2



FOTO N° 3



FOTO N° 4



FOTO N° 5



FOTO N° 6



FOTO N° 7



FOTO N° 8



FOTO N° 9



FOTO N° 10



FOTO N° 11



FOTO N° 12



FOTO N° 13



FOTO N° 14



FOTO N° 15



FOTO N° 16



FOTO N° 17



FOTO N° 18



FOTO N° 19



FOTO N° 20



FOTO N° 21



FOTO N° 22



FOTO N° 23



FOTO N° 24



FOTO N° 25



FOTO N° 26



FOTO N° 27



FOTO N° 28



FOTO N° 29



FOTO N° 30



FOTO N° 31



FOTO N° 32



FOTO N° 33



FOTO N° 34



FOTO N° 35



FOTO N° 36



FOTO N° 37



FOTO N° 38



FOTO N° 39



FOTO N° 40