




1 Rotatoria SP 122 (via Francesca) - via Monaco  
Scala 1:500

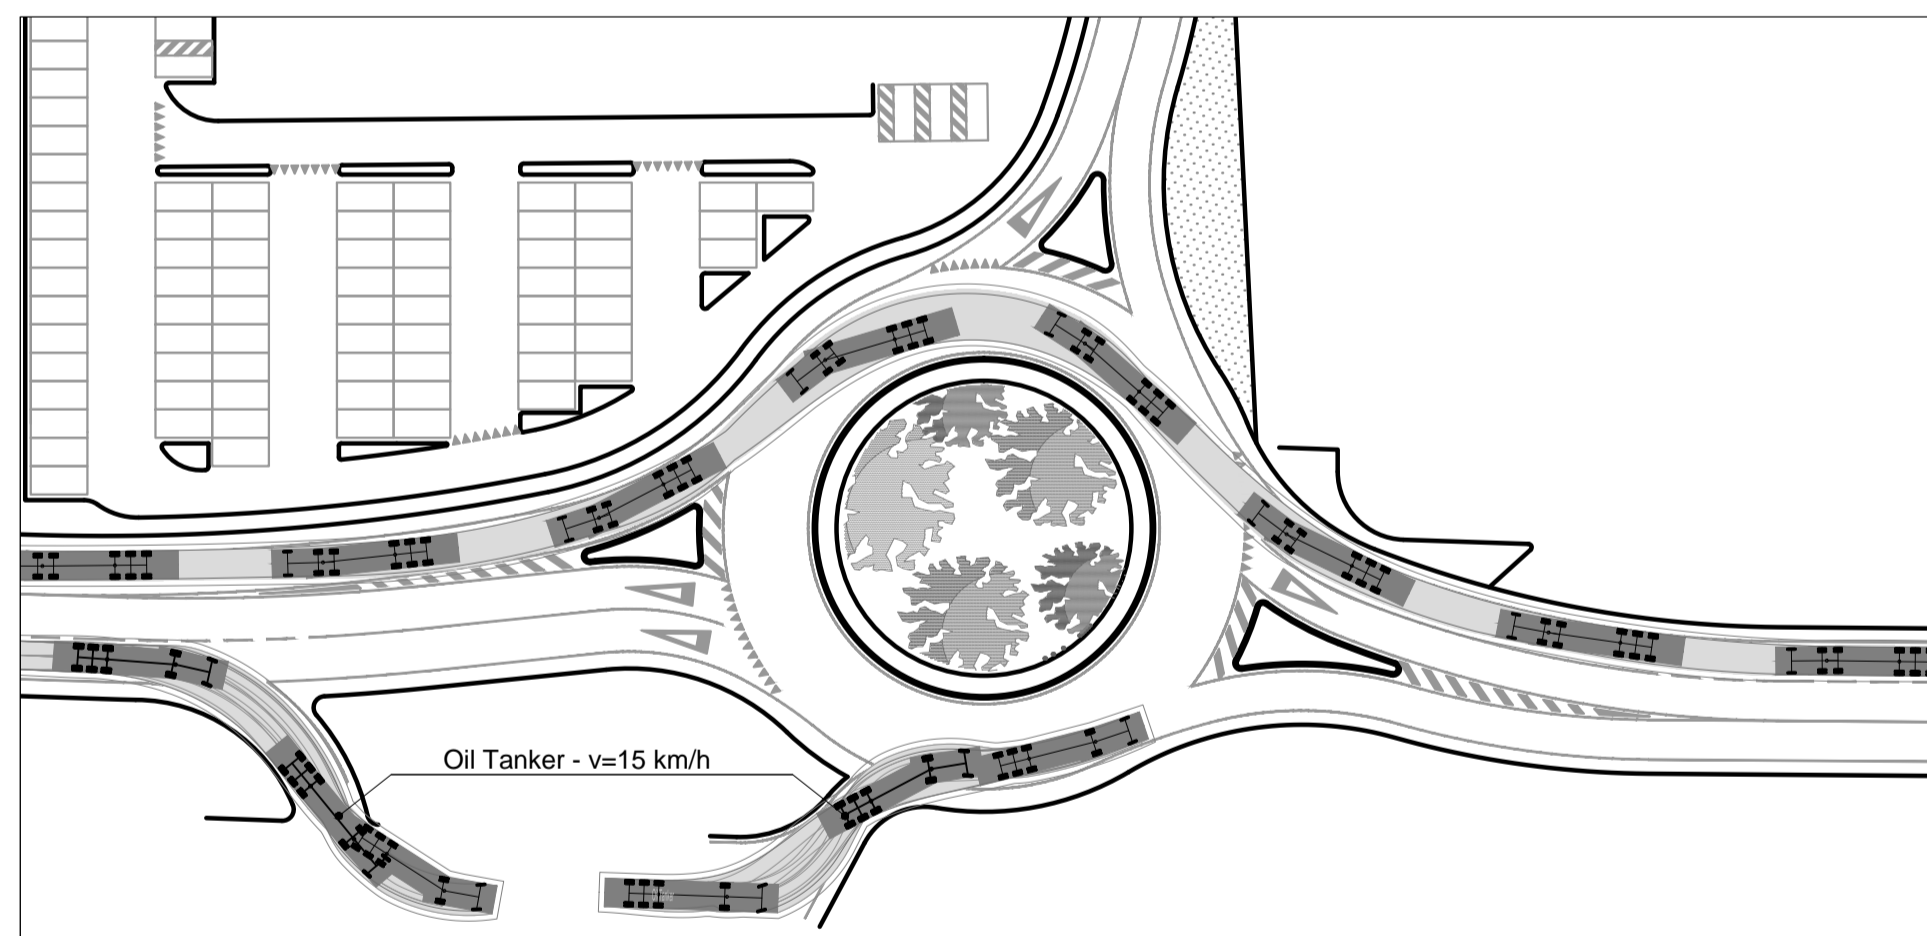


1a Verifica ingombri geometrici (autotruck) - V=25 km/h

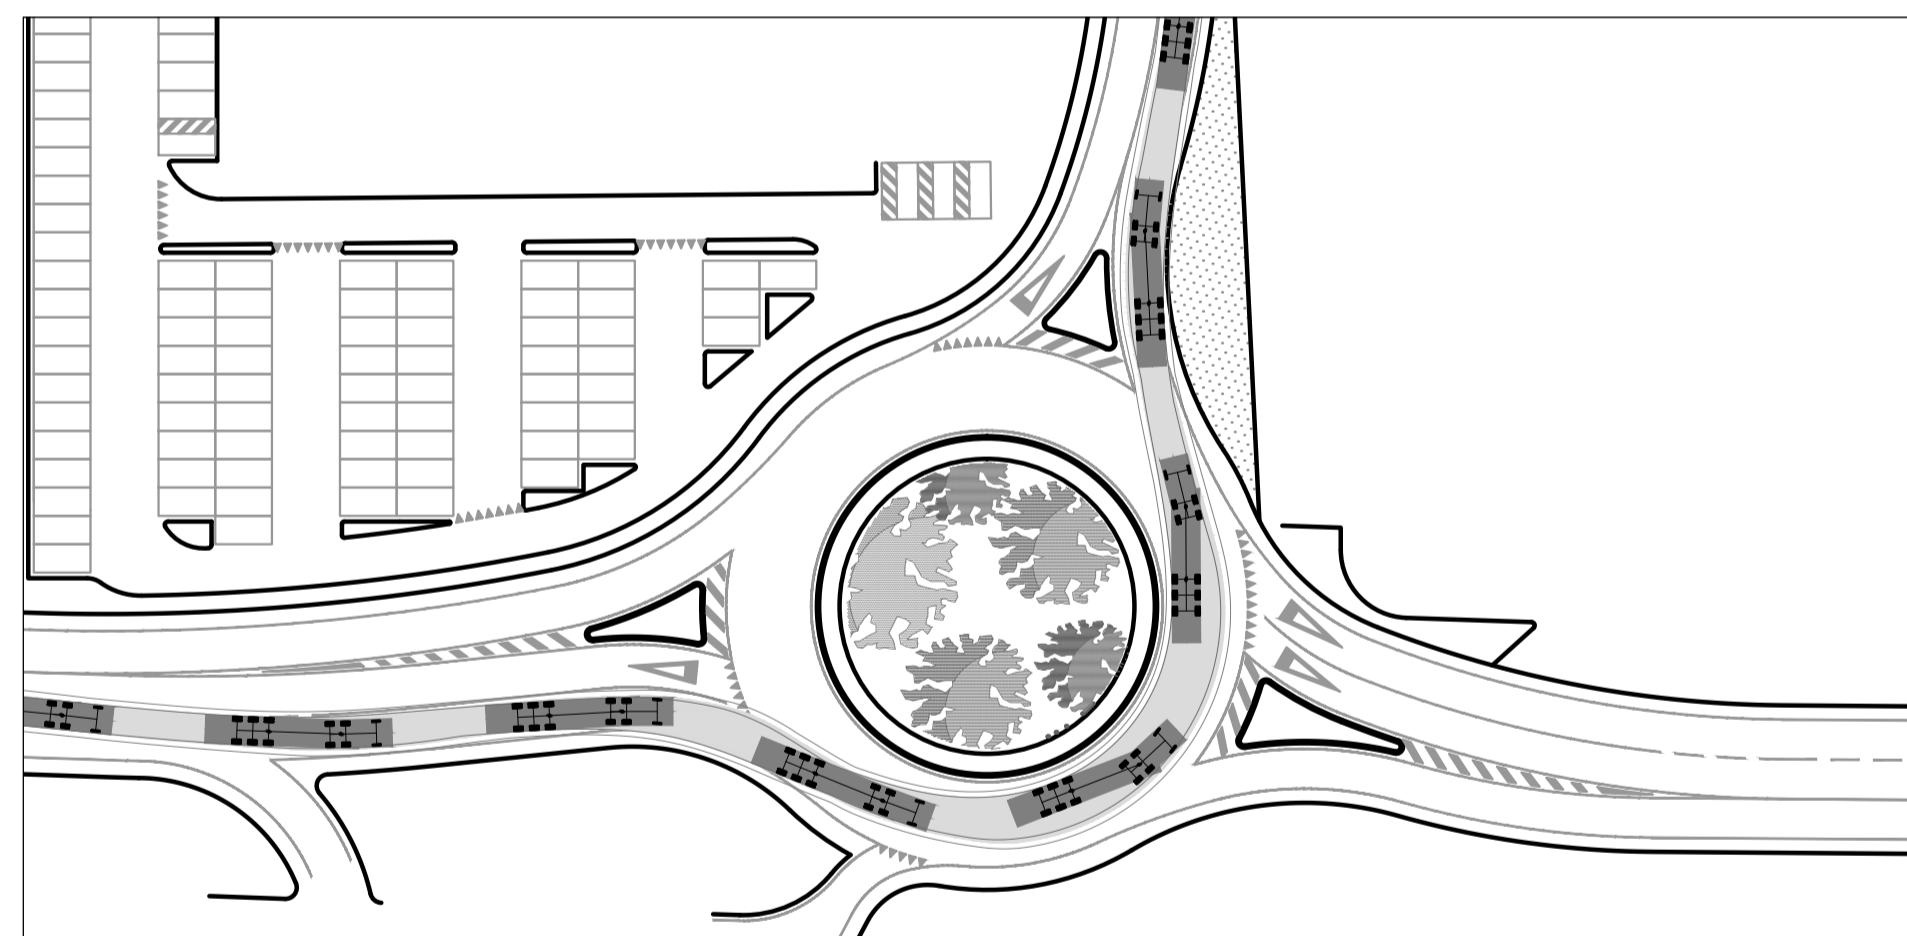

1b Verifica ingombri geometrici (autotruck) - V=25 km/h

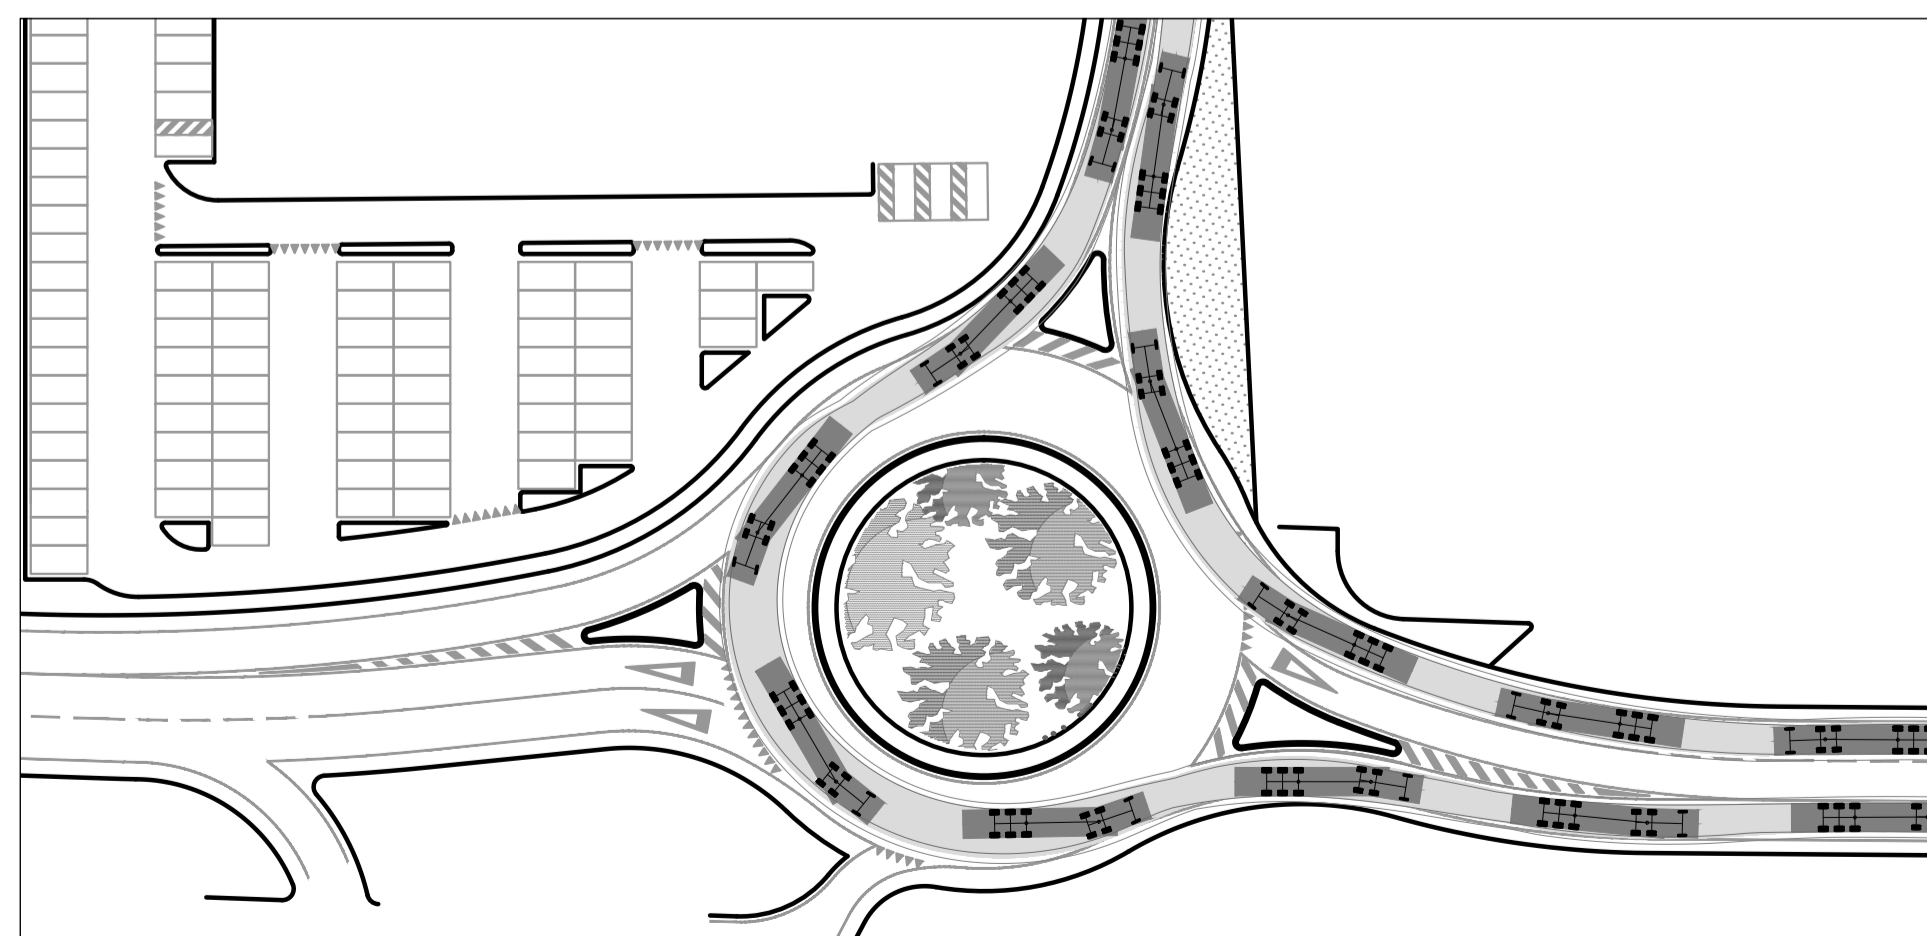

1c Verifica ingombri geometrici (autotruck) - V=25 km/h

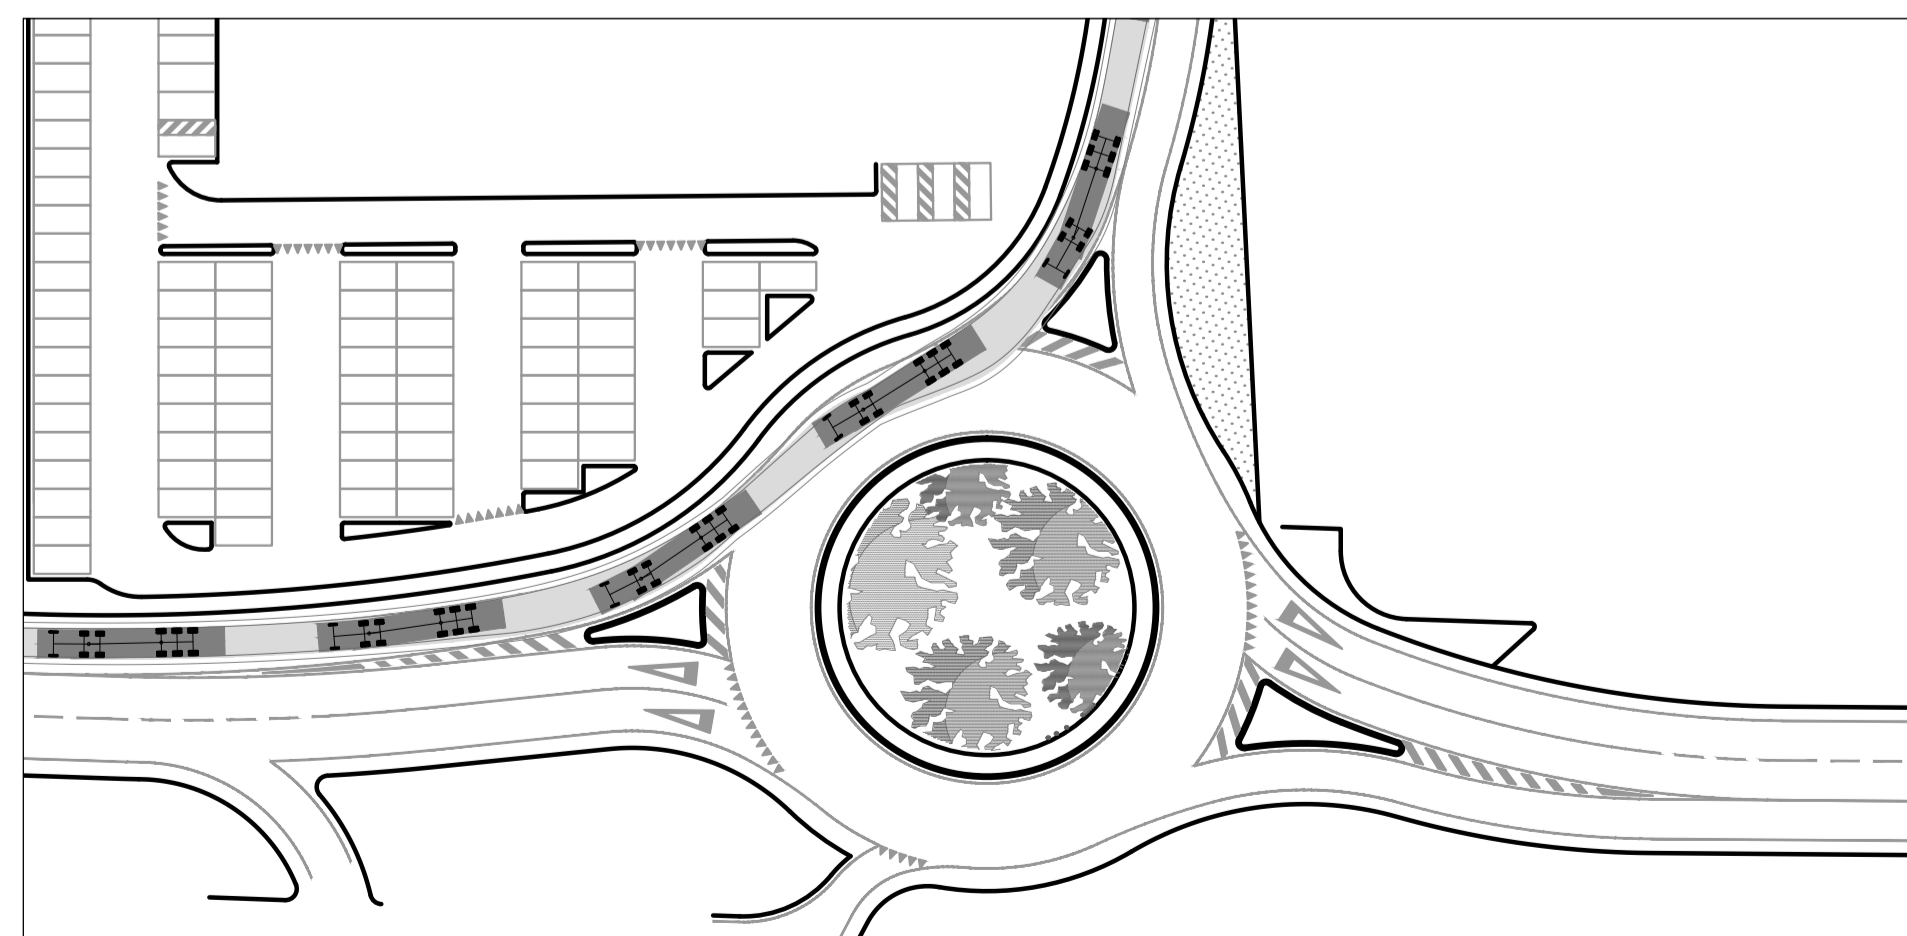

1d Verifica ingombri geometrici (autotruck) - V=25 km/h



AMBITO DI RIQUALIFICAZIONE URBANA ARU 01 (Zingonia)

**PROGETTO DI MASSIMA DELLA VIABILITA' LEGATA AL COMPARTO**  
Verifica ingombri geometrici Rotatoria SP 122

Scala	Codice commessa	Azienda	Presidio	Contenuto	Numero	Revisione	File di riferimento
	B-103-12	PA		UR	05	00	B-103-12-PA-UR-05-00
Data	Descrizione	Redatto		Verificato			Approvato
26/02/2014							



Ing. Guido BONOMELLI

Emissione / revisione	Data	Riferimento emissione / revisione