




2 Rotatoria corso Europa - via Londra - via Genova
Scala 1:500

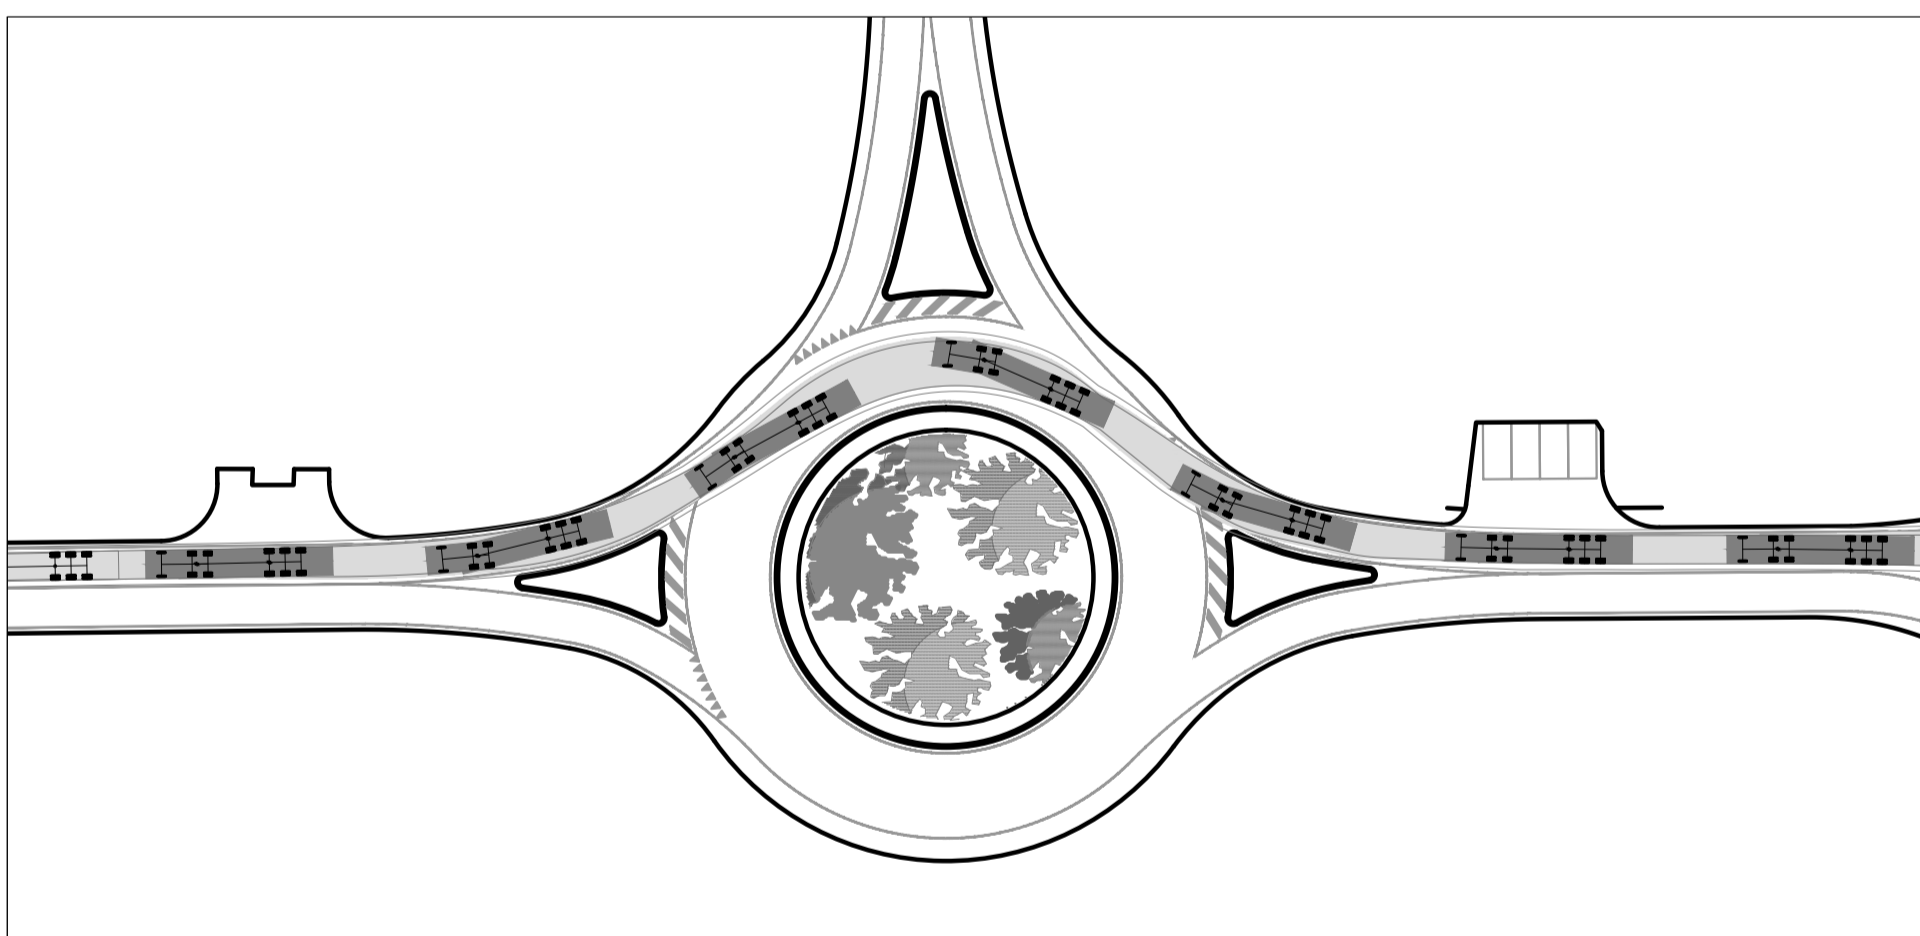


2a Verifica ingombri geometrici (autotrack) - V=25 km/h

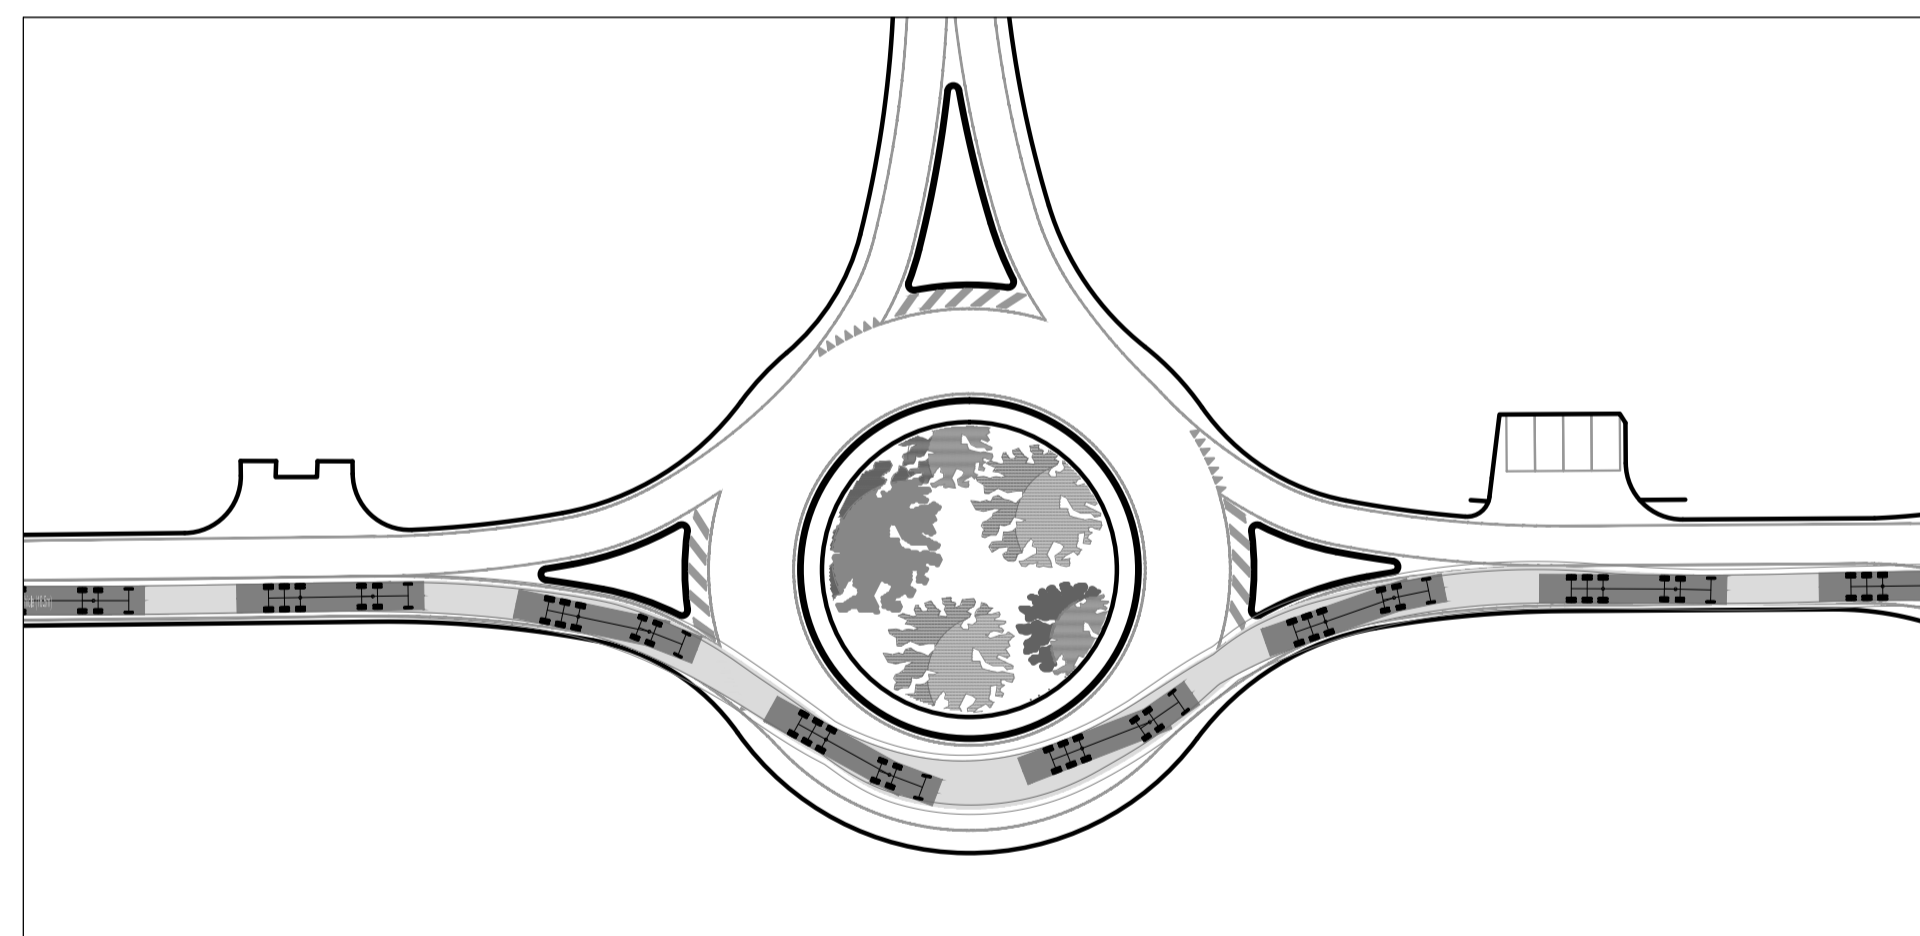

2b Verifica ingombri geometrici (autotrack) - V=25 km/h

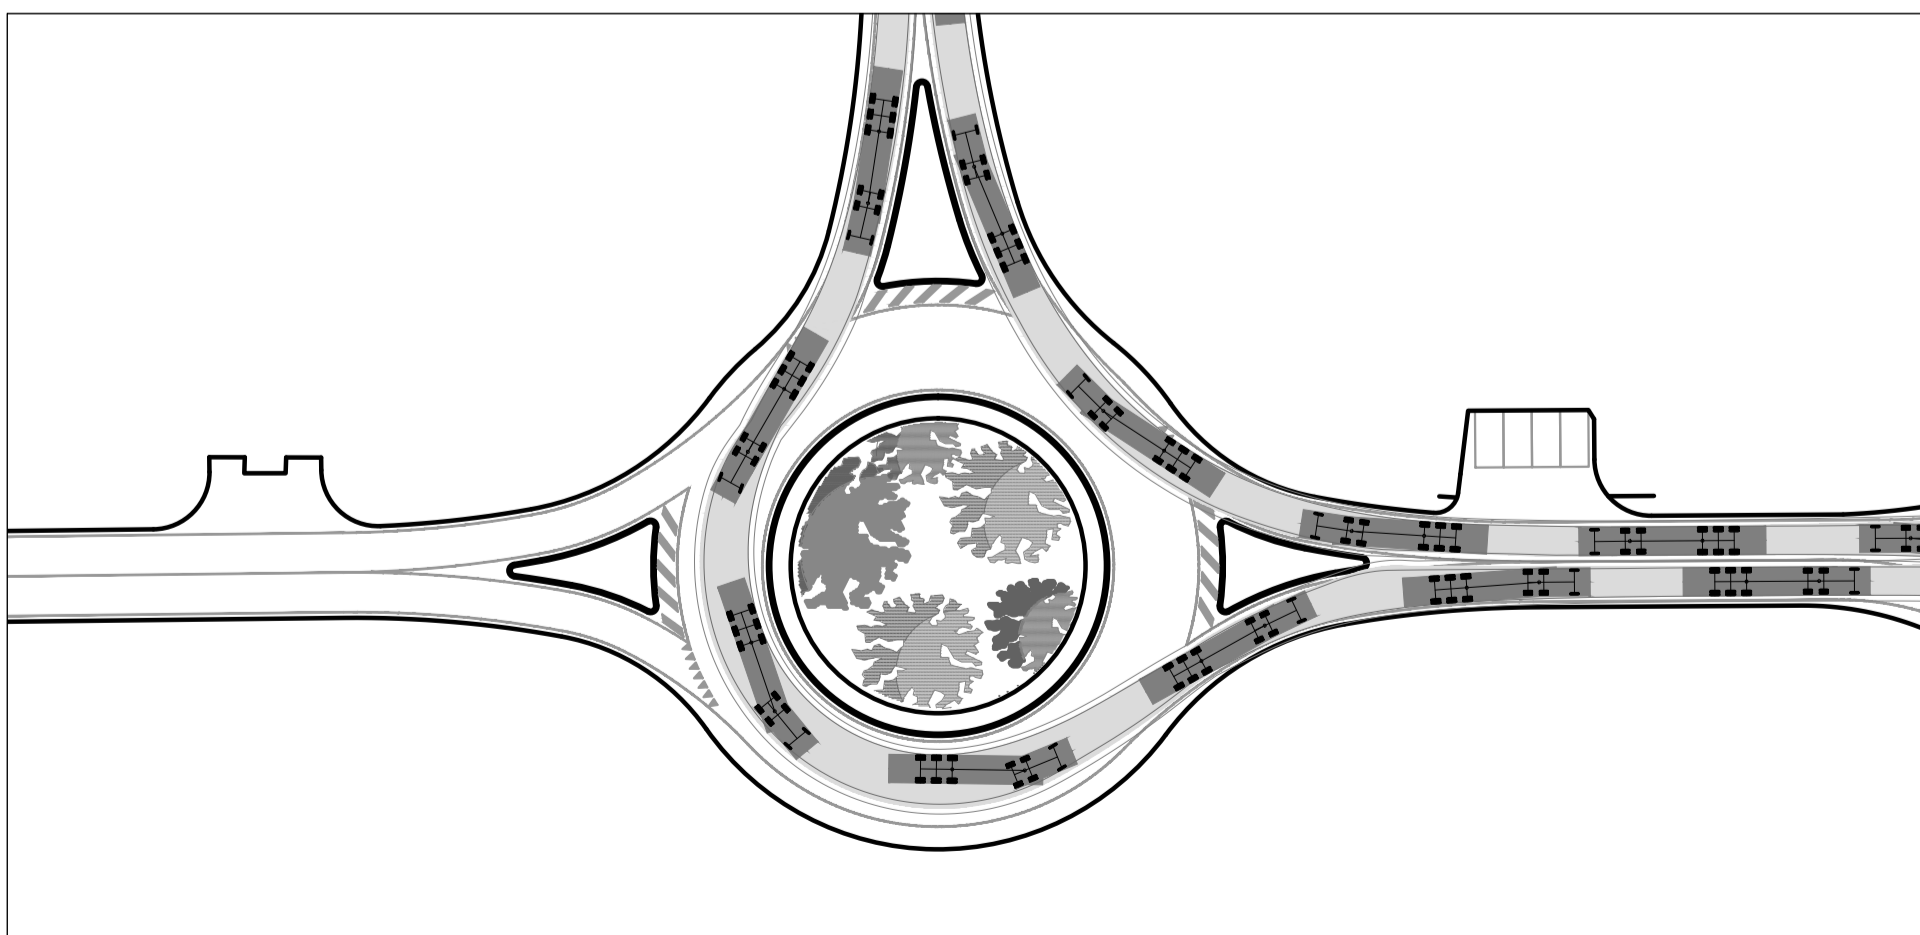

2c Verifica ingombri geometrici (autotrack) - V=25 km/h

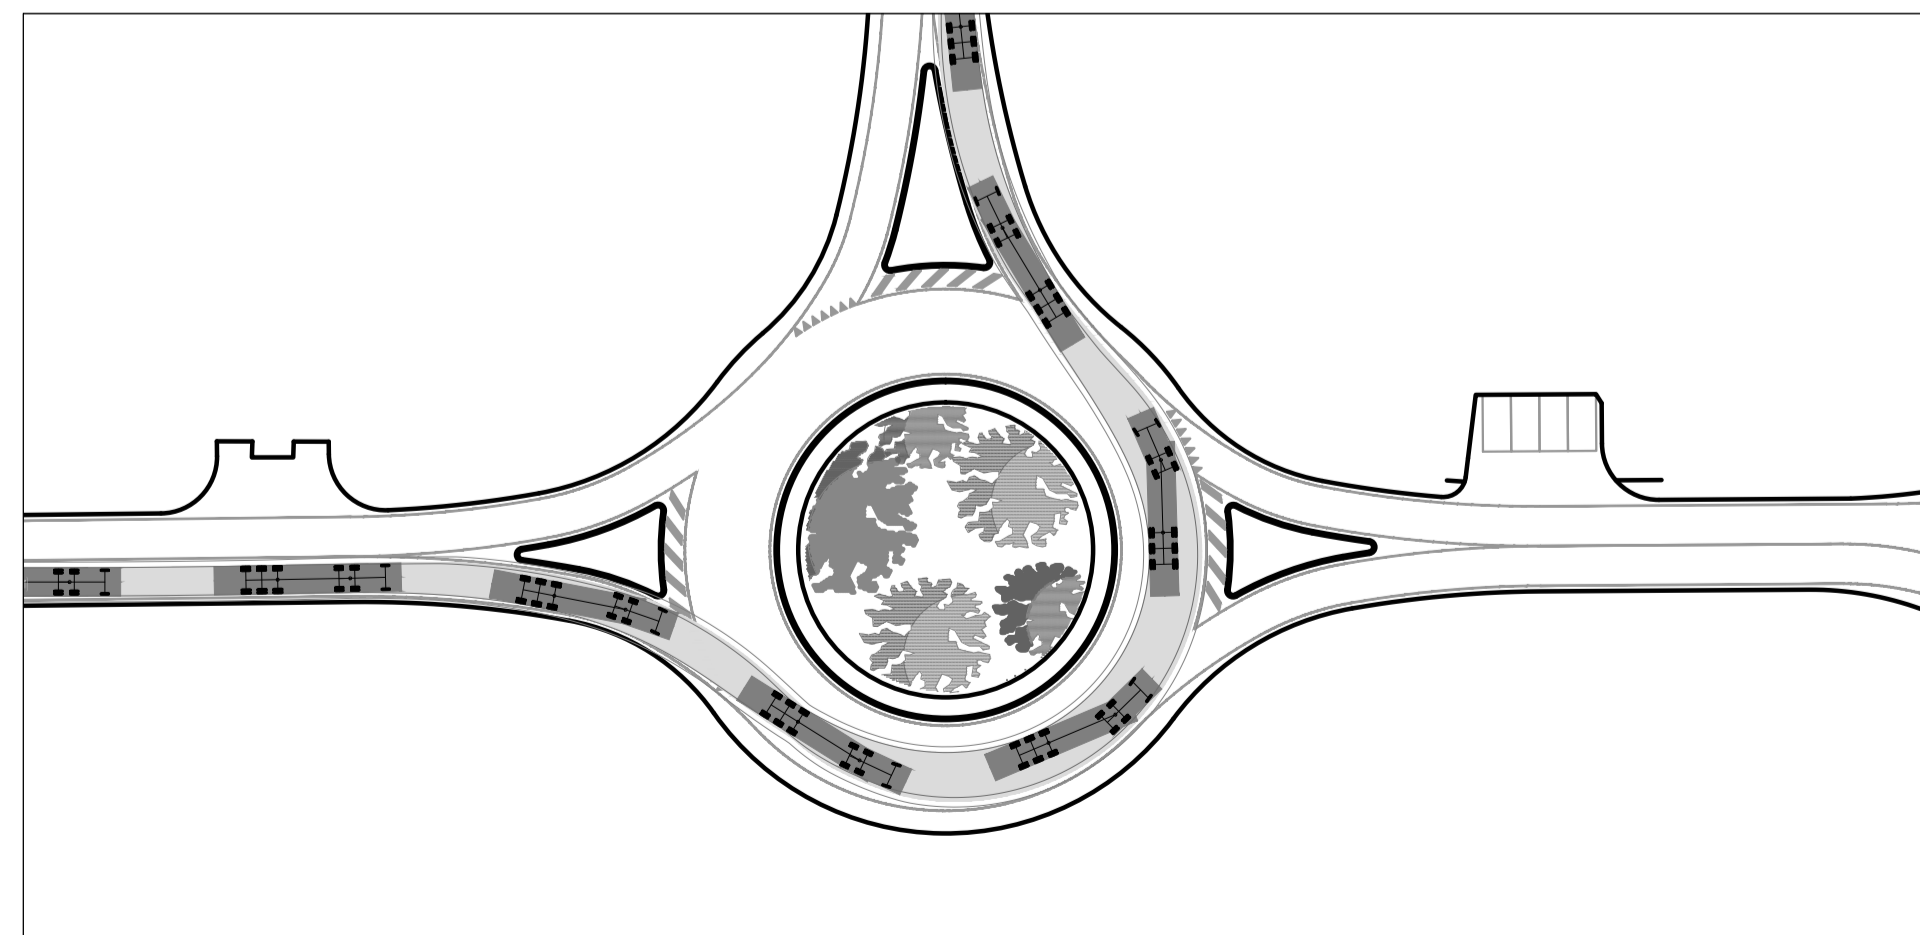

2d Verifica ingombri geometrici (autotrack) - V=25 km/h



AMBITO DI RIQUALIFICAZIONE URBANA ARU 01 (Zingonia)

PROGETTO DI MASSIMA DELLA VIABILITA' LEGATA AL COMPARTO
Verifica ingombri geometrici Rotatoria C.so Europa

Scale	Codice commessa	Attività	Presidio	Contenuto	Numero	Revisione	File di riferimento
	B-103-12	PA		UR	06	00	B-103-12-PA-UR-06-00
Date	Descrizione	Redatto		Verificato			Approvato
26/02/2014							



Ing. Guido BONOMELLI

Emissione / revisione	Data	Riferimento emissione / revisione