
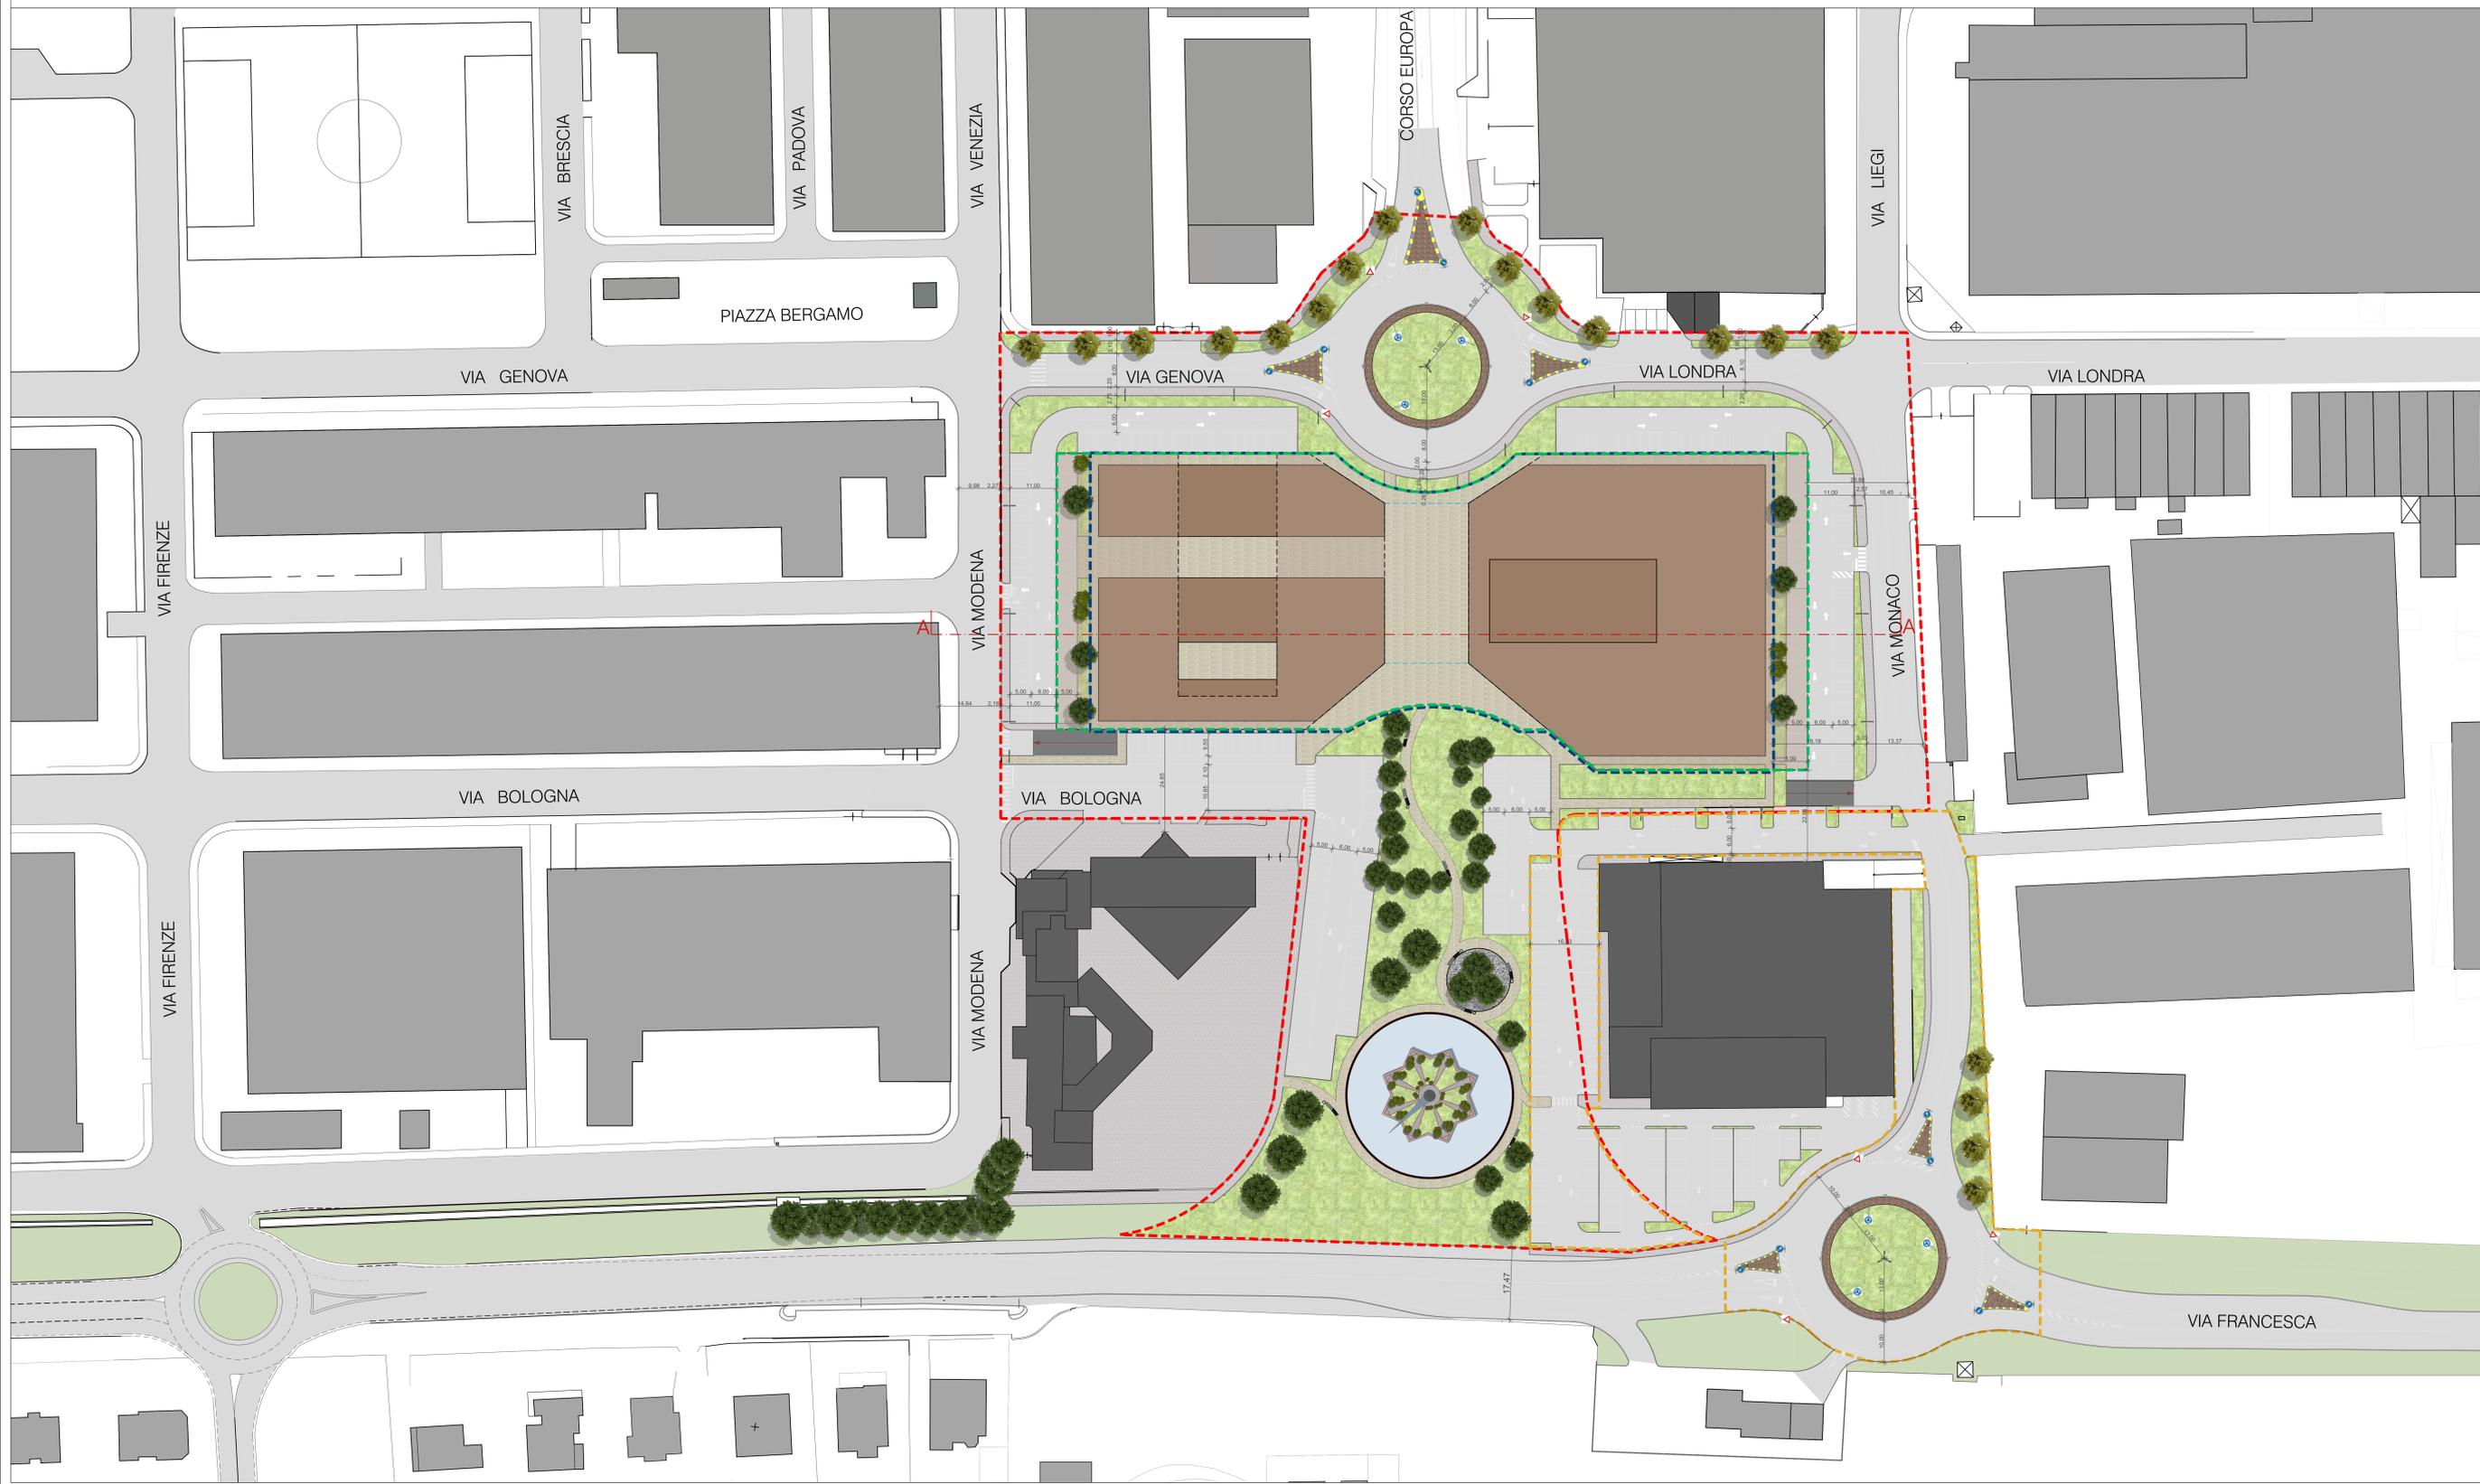


SEZIONE A-A - scala 1:200

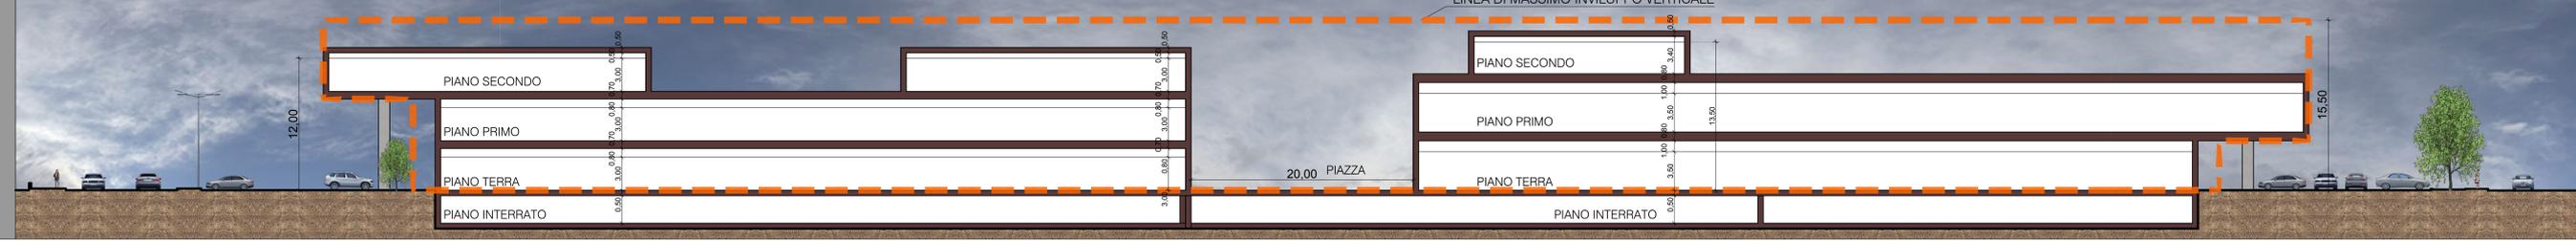

LEGENDA

- PERIMETRO ARU01
- LIMITE DI MASSIMO INVILUPPO PIANO TERRA
- LIMITE DI MASSIMO INVILUPPO PIANI SUPERIORI
- PERIMETRO PIANO INTERRATO
- OPERA IN CARICO AGLI ATTUATORI

Regione Lombardia
 AMBITO DI RIQUALIFICAZIONE URBANA ARU 01 (Zingonia)

PIANO ATTUATIVO
 PLANIVOLUMETRICO E SEZIONE DI PROGETTO

Scala	1:500 // 1:200	Codice contratto	B-103-12	Atto	PA	Prodotto	UR	Norma	04	Revisione	00	File e Riferimenti	S-103-12-PA-UR-04-00
Data	16/04/14	Intervento		Realizzato		Verificato		Approvato		Approvato			

	Ing. Guido BONOMELLI	
Emittente / Revisione	Data	Elaborazione / Revisione