


# PIANO INTERRATO

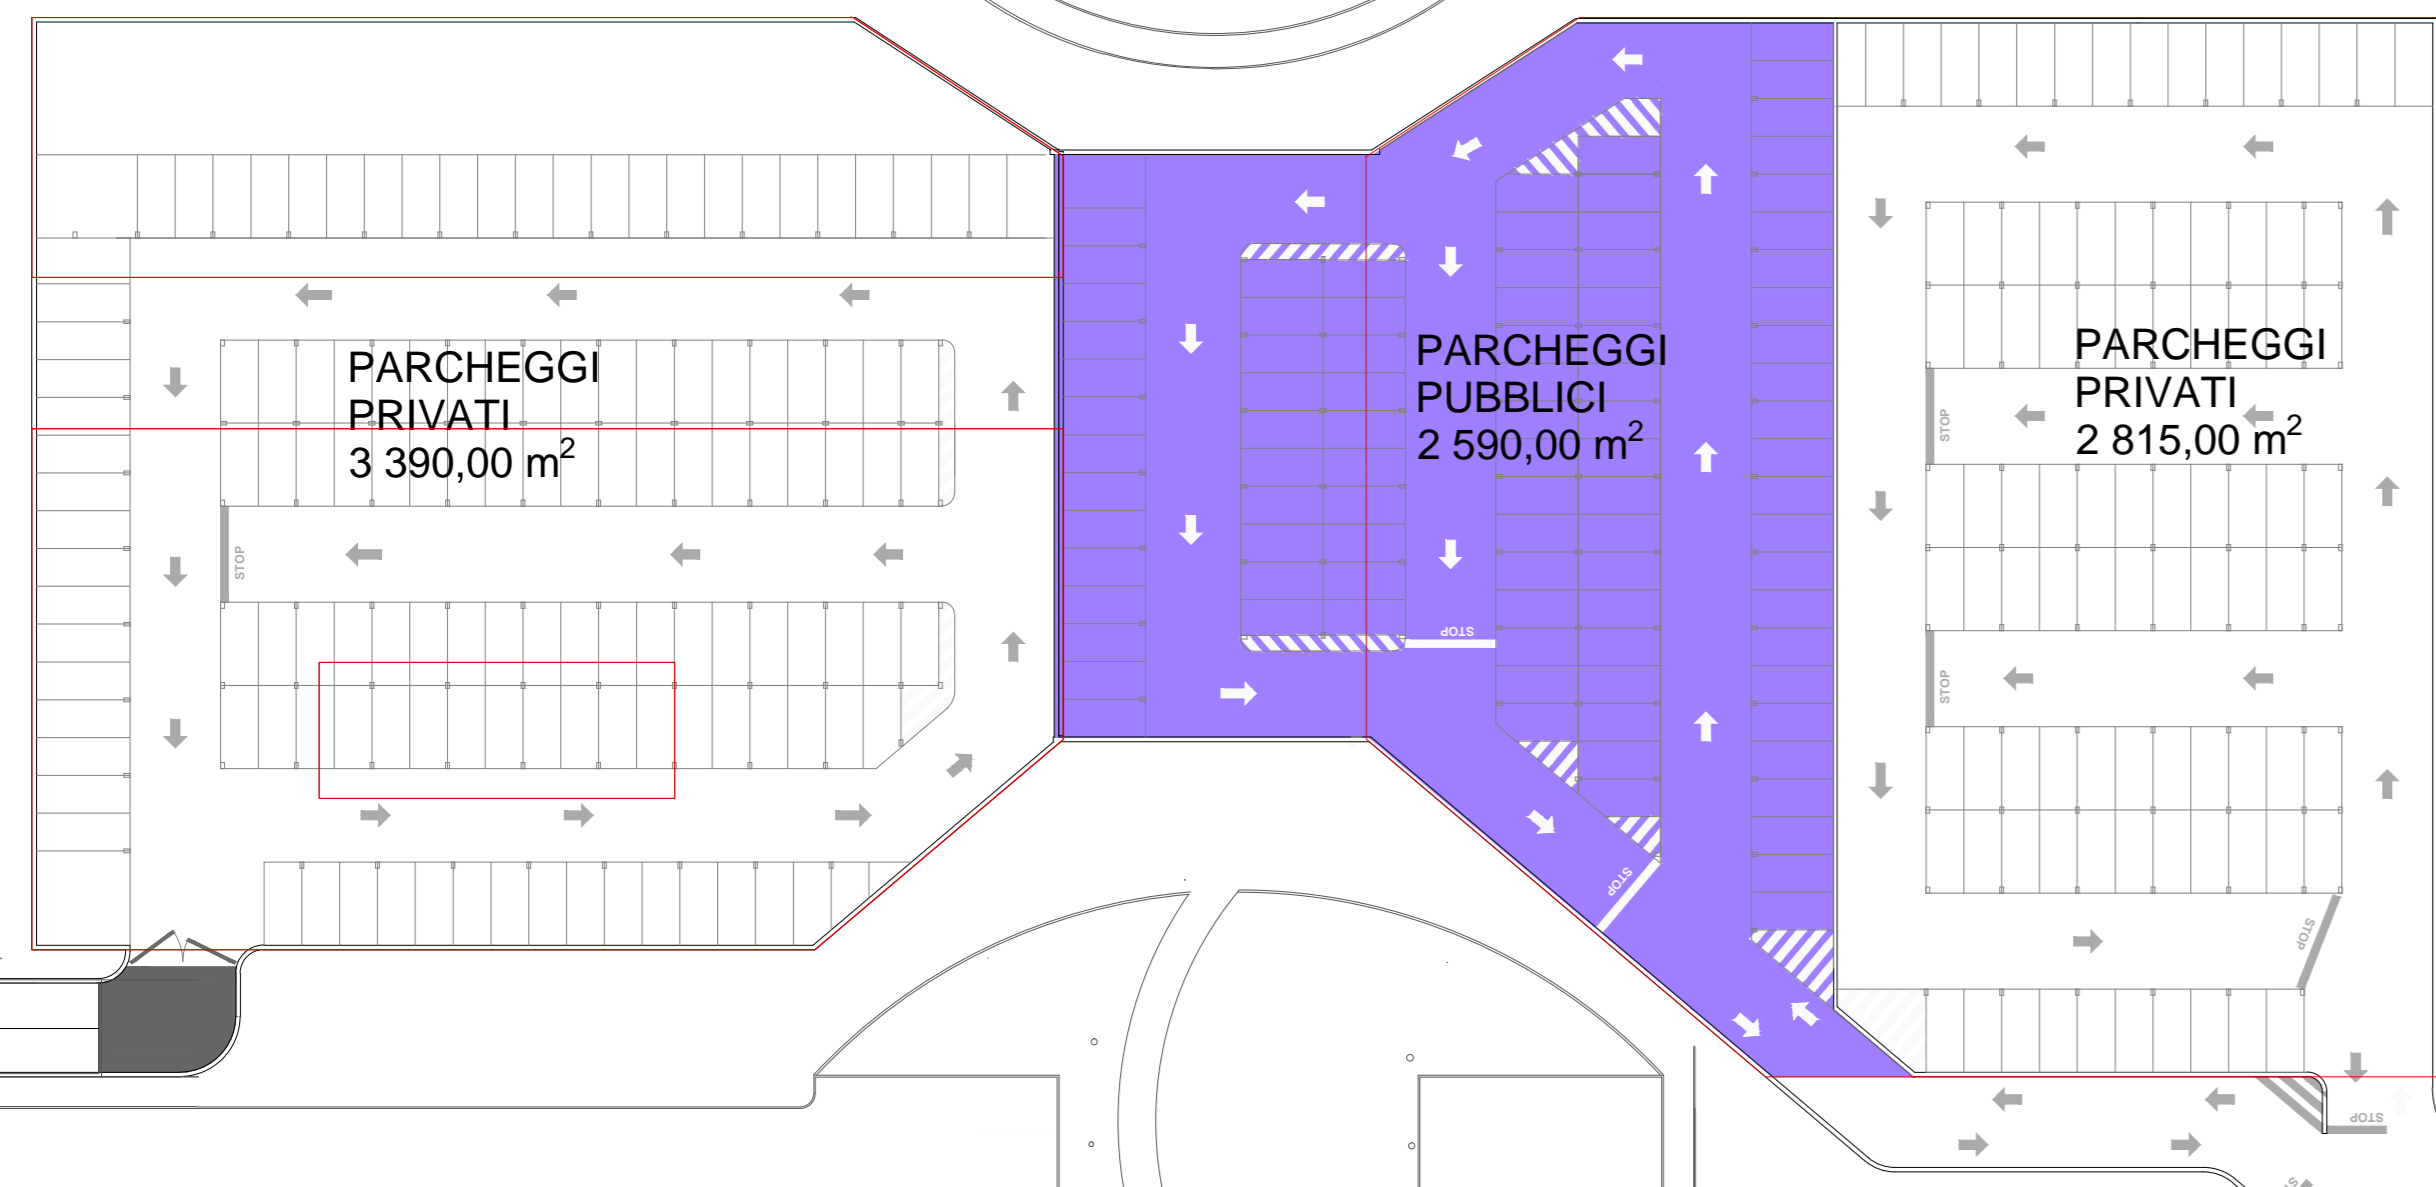

## LEGENDA

SUPERFICIE TERRITORIALE P.A. mq 34.938

OPERA IN CARICO AGLI ATTUATORI

NUOVI EDIFICI IN PROGETTO  
SLP mq 20.000,00  
DESTINAZIONI D'USO AMMESSE:  
TERZIARIO/COMMERCIALE/PUBBLICI  
ESERCIZI E SERVIZI

## AREE A STANDARDS

VERDE A PUBBLICO  
(110+18+369+233+42+533+252+261+84+18+  
27+7+115+13+9+5.716) mq = mq 7.807,00

PARCHEGGI PUBBLICI FUORI TERRA  
(1.695 +1.922 +567 +1.222 +313) mq = mq 5.719,00

PARCHEGGI PUBBLICI INTERRATI  
mq 2.590,00

**TOTALE AREE A STANDARDS mq 16.116,00**

## VIABILITA'

MARCIAPIEDI  
(215 +110 +55 +105 +265 +66 +80 +30 +82 +665) mq =  
mq 1.673,00

STRADE  
mq 5.572,00

PERCORSI E SPAZI PEDONALI NON OGGETTO DI  
CESSIONE

	STANDARDS DOVUTI	STANDARDS REPERITI	
<b>VERDE A PUBBLICO</b>	7.500 mq	7.807 mq	
<b>PARCHEGGI PUBBLICI</b>	8.280 mq	FUORI TERRA	5.719 mq
		INTERRATI	2.590 mq
		<b>16.116 mq</b>	



AMBITO DI RIQUALIFICAZIONE URBANA ARU 01 (Zingonia)

## PIANO ATTUATIVO

### CESSIONI AREE

Scala	Codice contratto	Atto	Prodotto	Contenuto	Numero	Revisione	File di riferimento
1:500	B-103-12	PA	UR	04e	00		B-103-12-PA-UR-04e-01
Data	Descrizione	Redatto	Verificato	Approvato			
04/02/15							



Ing. Guido BONOMELLI