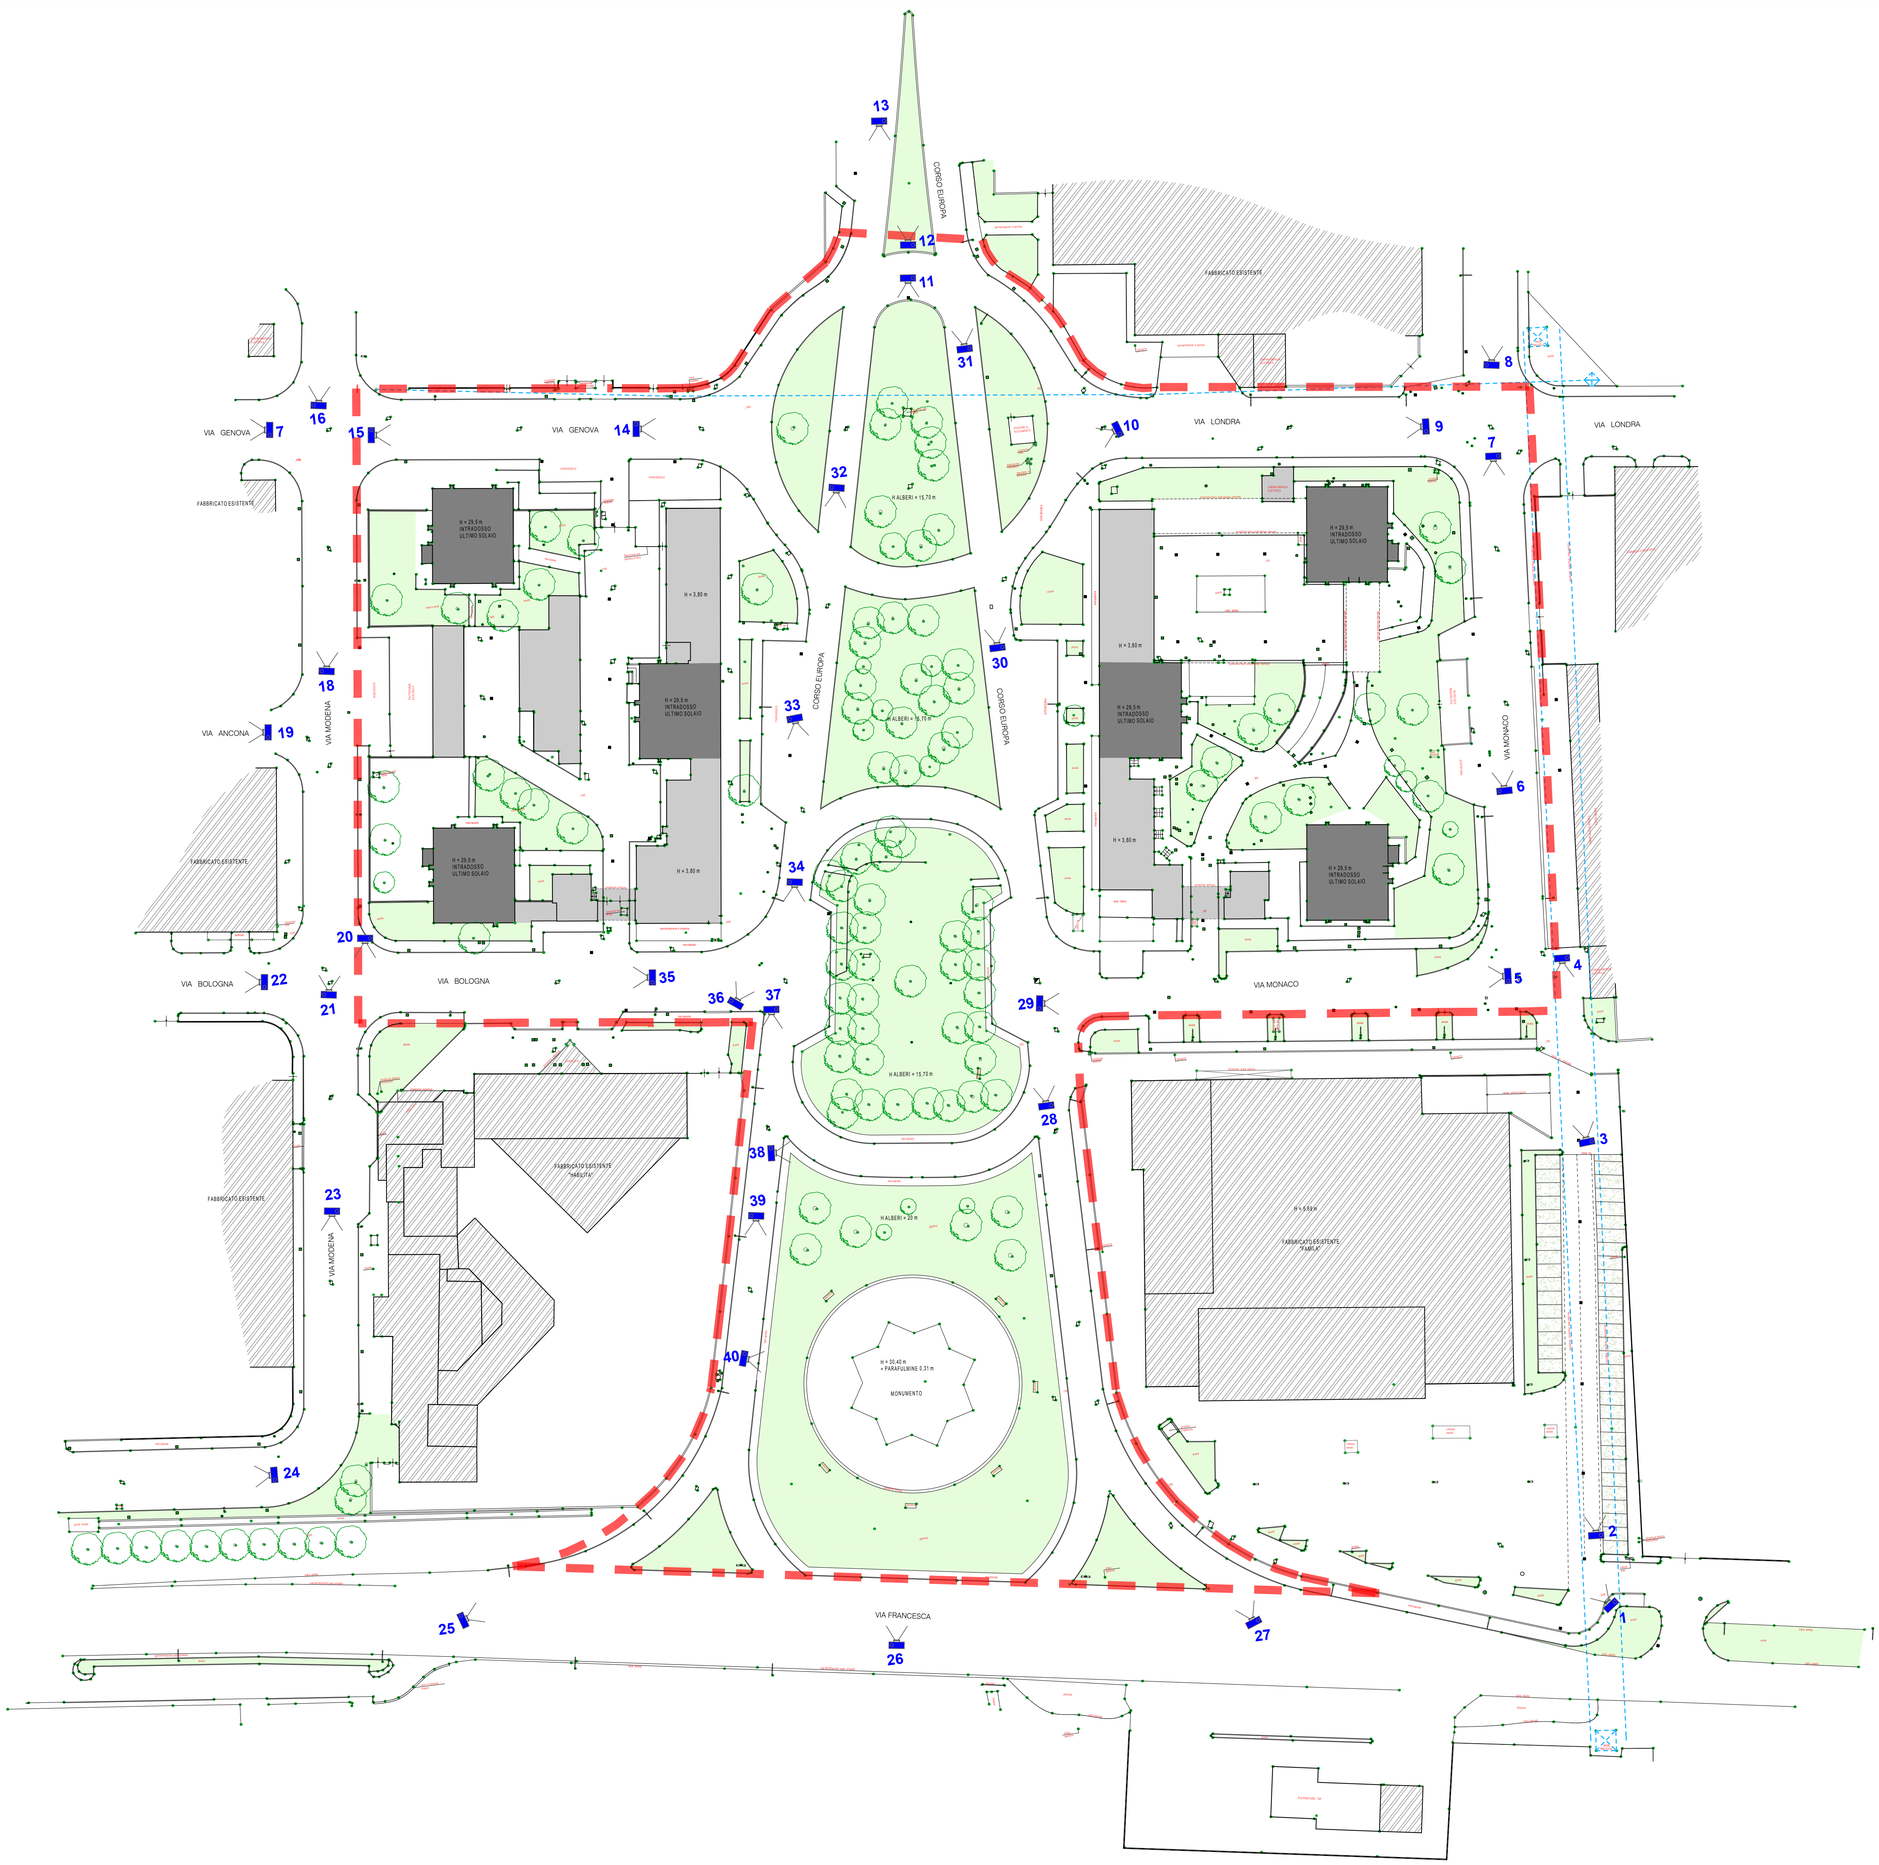

RegioneLombardia

AMBITO DI RIQUALIFICAZIONE URBANA ARU 01 (Zingonia)

PIANO ATTUATIVO

PLANIMETRIA DOCUMENTAZIONE FOTOGRAFICA

Scala	Codice commessa	Attività	Presidio	Contenuto	Numero	Revisione	File di riferimento
1:500	B-103-12	PA		UR	03	00	B-103-12-PA-UR-03-00
Data	Descrizione	Redatto		Verificato			Approvato
11/11/13							

Infrastrutture Lombarde

Ing. Guido BONOMELLI

Emissione / revisione	Data	Riferimento emissione / revisione