


SEZIONE G-G - scala 1:100

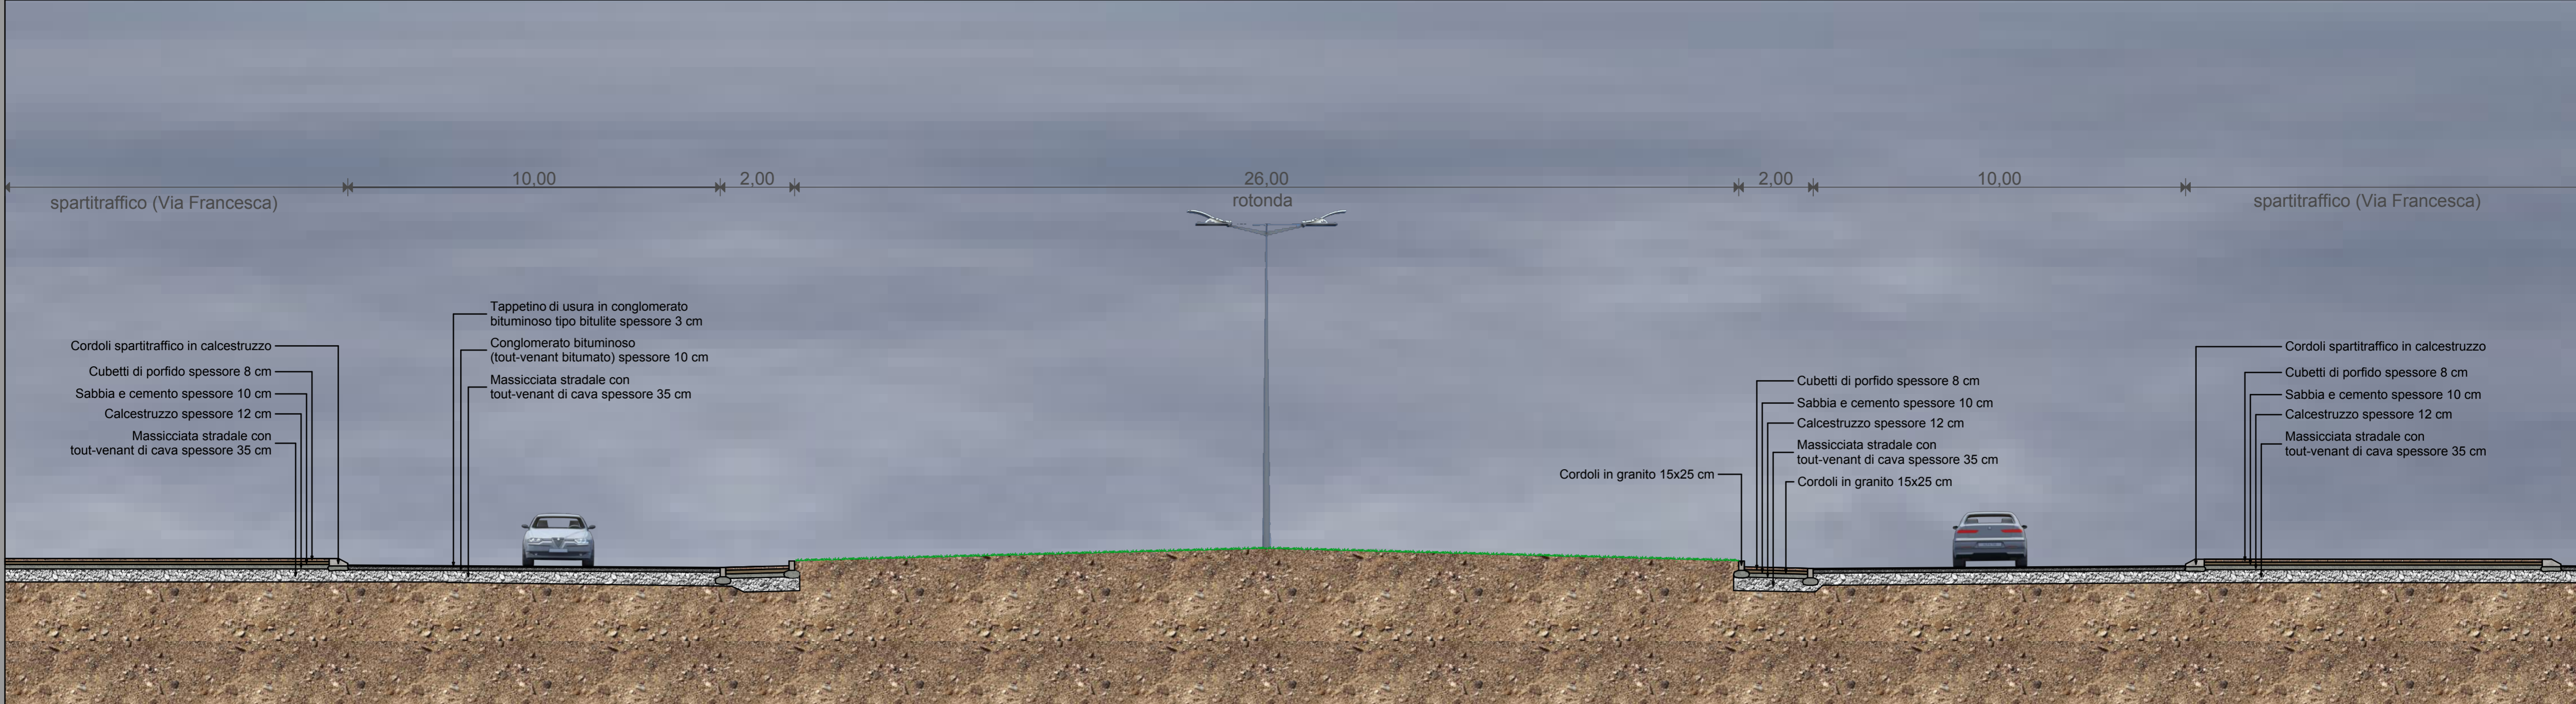

Regione Lombardia

AMBITO DI RIQUALIFICAZIONE URBANA ARU 01 (Zingonia)

**PIANO ATTUATIVO**  
**ROTONDA 2 - VIA FRANCESCA**  
**PLANIMETRIA E SEZIONE DI PROGETTO**

Scala	Codice commessa	Attività	Preside	Contenuto	Numero	Revisione	File di riferimento
1:100 // 1:200	B-103-12	PA		UR	04c	00	B-103-12-PA-UR-04c-00
Data	Descrizione	Redatto		Verificato			Approvato
11/11/13							

	Ing. Guido BONOMELLI

Emissione / revisione	Data	Riferimento emissione / revisione